


PLU arrêté le : 17 mars 2023

Commune de POUY-DE-TOUGES

Elaboration du
Plan Local d'Urbanisme

4.1.1 Plan du réseau AEP

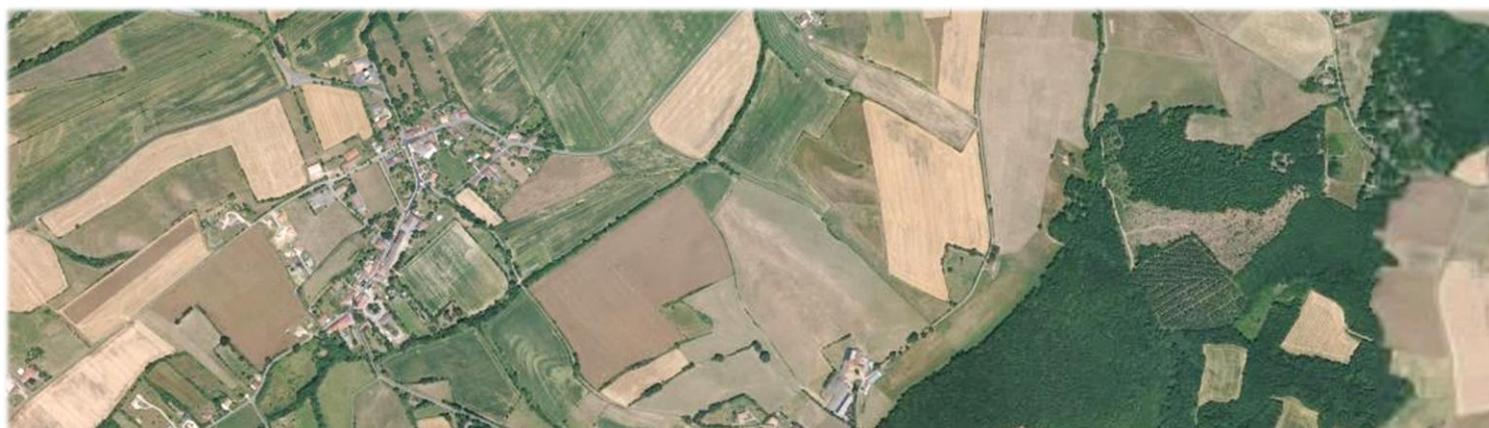



251, route de Saint-Clar
31600 LHERM
Téléphone: 05.61.56.00.00
Fax: 05.61.56.76.87

COMMUNE DE POUY-DE-TOUGES

RESEAU DE DISTRIBUTION D'EAU POTABLE

SYNDICAT INTERCOMMUNAL
DES EAUX DES COTEAUX DU TOUCH

ASSEMBLAGE

Date d'impression: 08/03/2023

Échelle: 1/5500



LEGENDE

- Conduite AEP : Ø 0-40
- Conduite AEP : Ø 50-100
- Conduite AEP : Ø 100-200
- Conduite AEP : Ø supérieur à 200
- Réservoir

