

PLU arrêté le : 17 mars 2023

Commune de POUY-DE-TOUGES

Elaboration du
Plan Local d'Urbanisme

4.1.2 Plan du réseau d'assainissement collectif

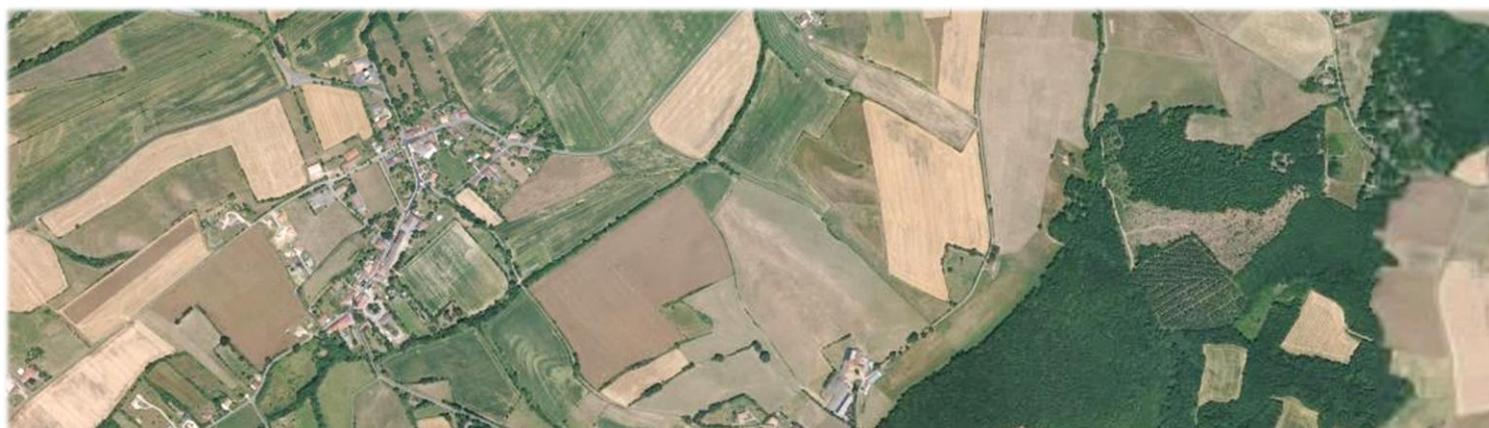


Schéma directeur d'assainissement des eaux usées de Pouy-de-Touges

Réseaux d'eaux usées - Synthèse de la reconnaissance de terrain

Légende :

Cadastre

- Bâti
- Parcelles

Hydrographie

- Cours d'eau
- Écoulements naturels
- Plans d'eau

Assainissement EU


- STEP
- Poste de refoulement

Regards

- Accessible
- Enterré
- Non trouvé
- Verrouillé
- Noeud fictif
- Boîte de branchement EU

Canalisations EU

- Gravitaire
- Refoulement
- Branchement

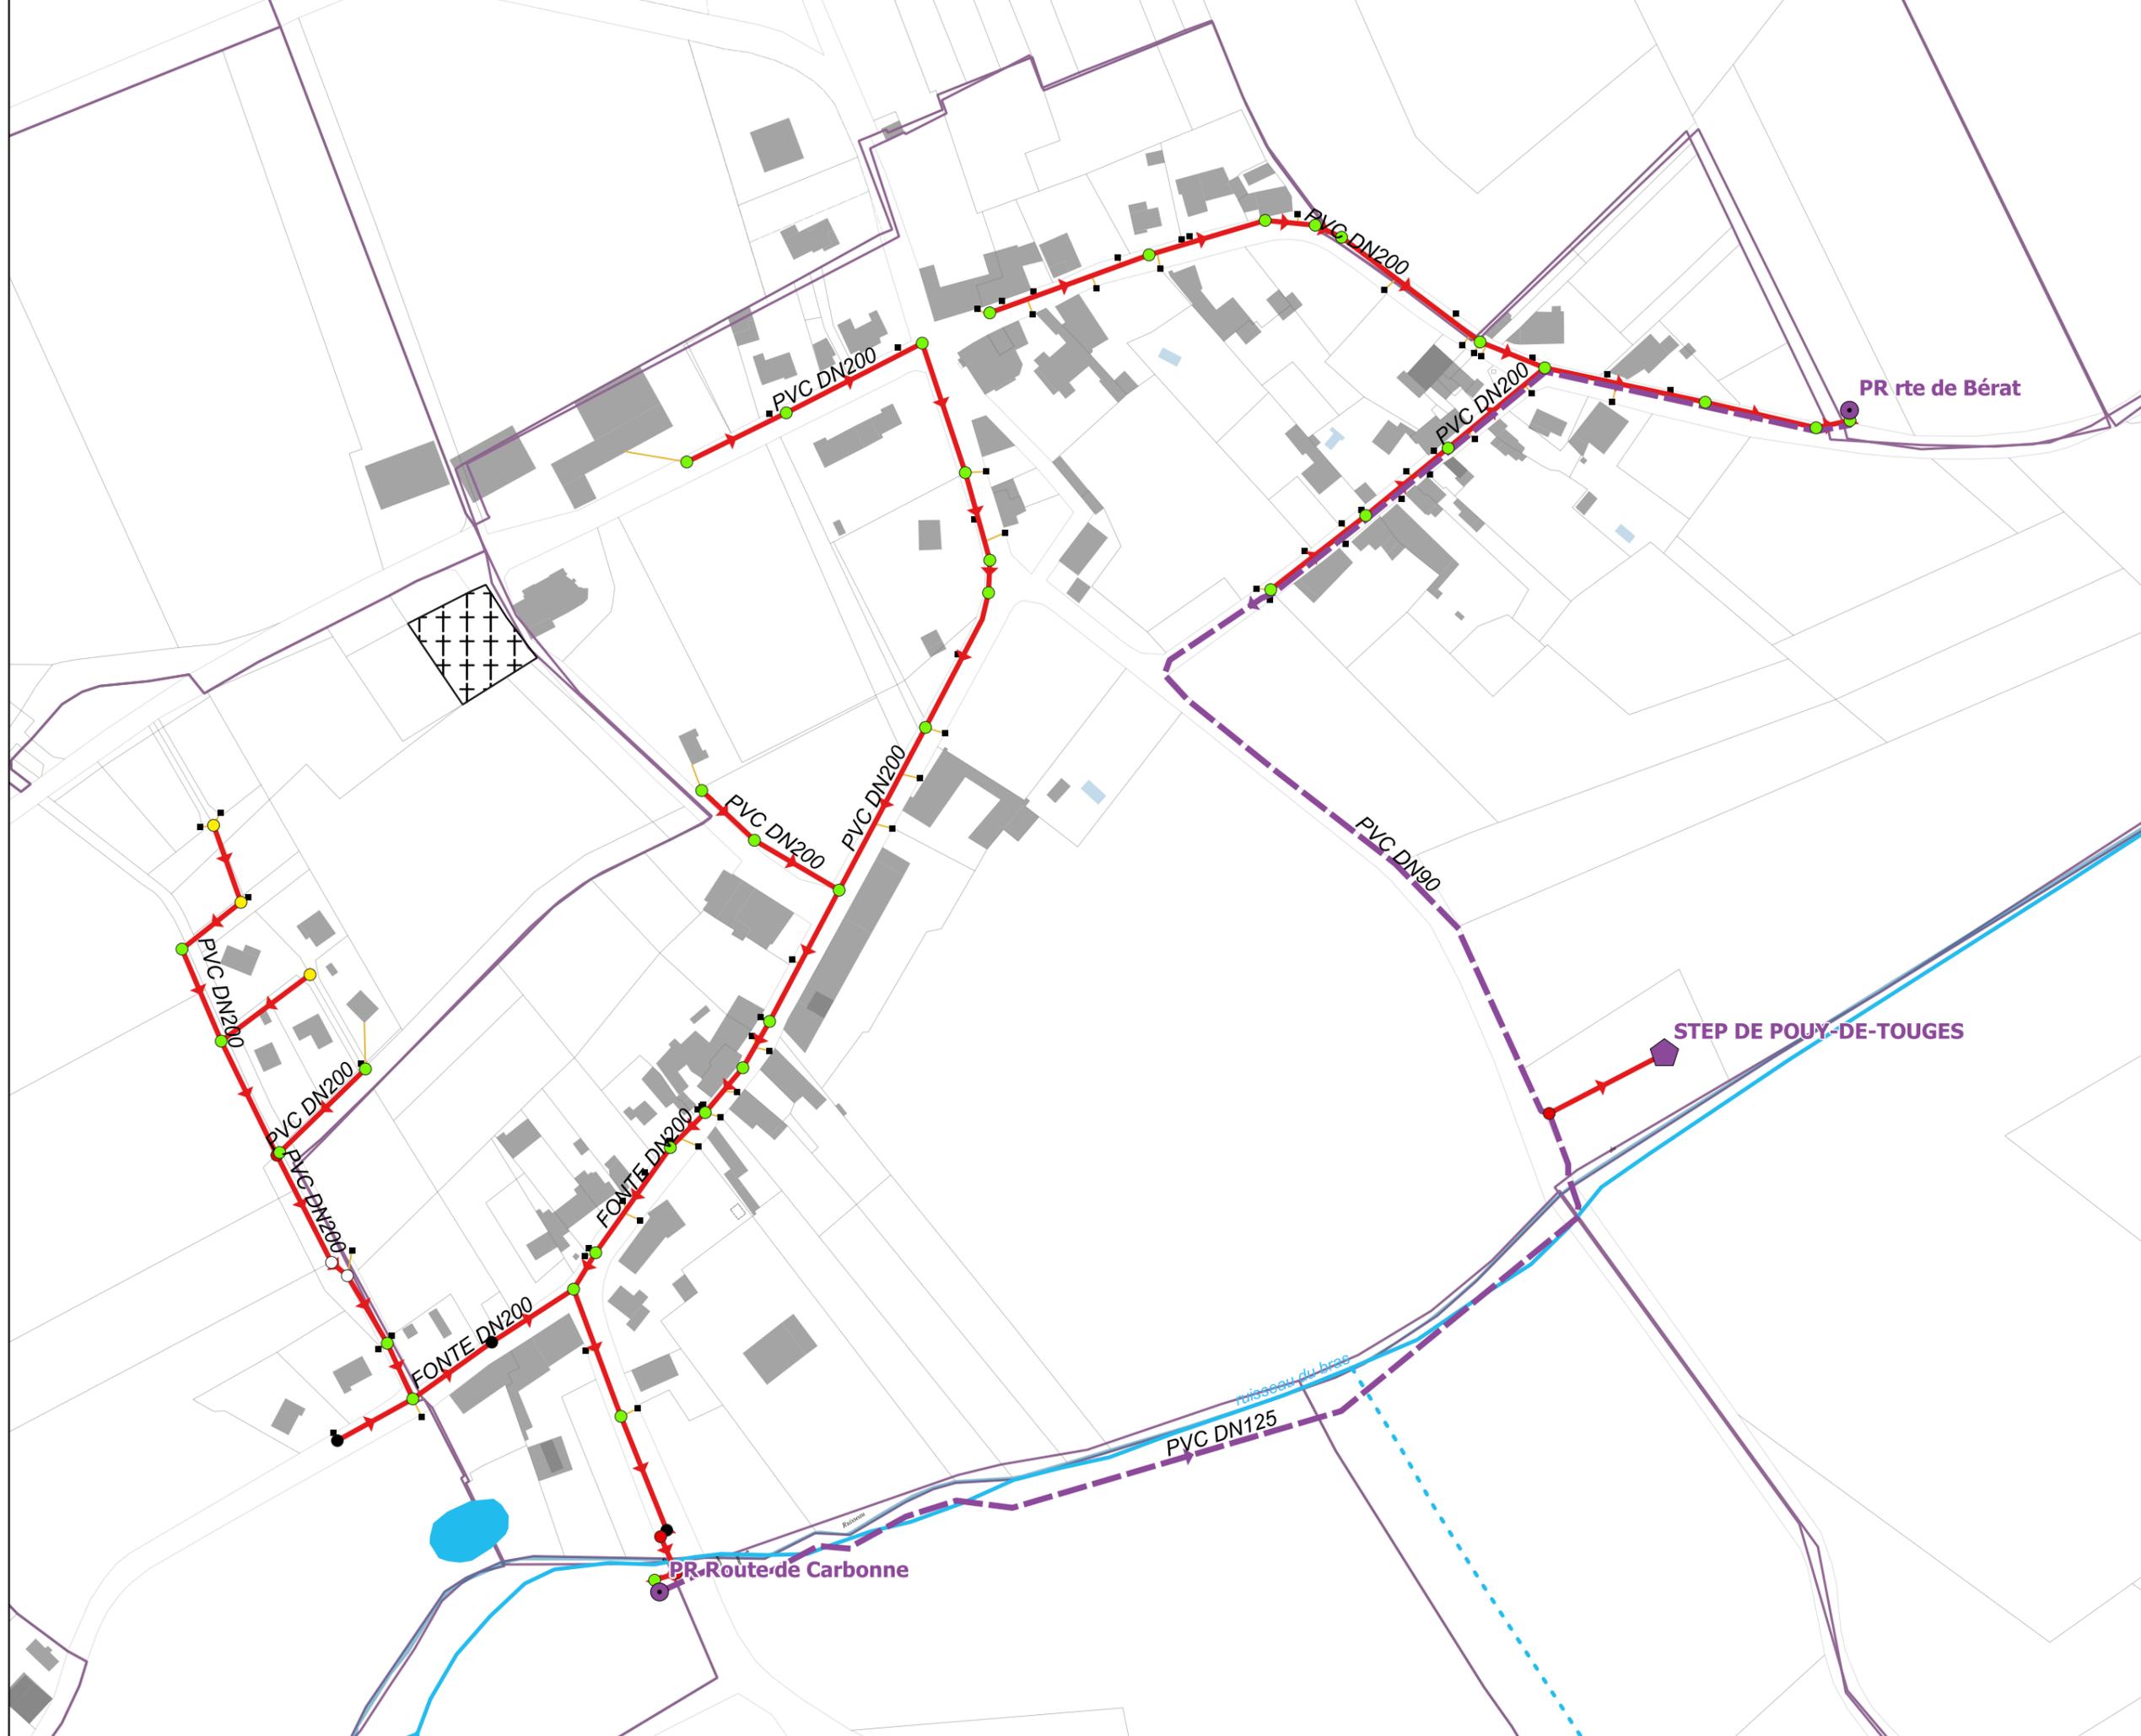

1:2 500