

Département de Haute-Garonne

Commune de **POUY-DE-TOUGES**

PLU

Plan Local d'Urbanisme

PLU arrêté
17 mars 2023

**PLAN DES SERVITUDES
D'UTILITE PUBLIQUE**


4.2.2

La commune

Echelle : 1/5000

atelier urbain

DR Environnement

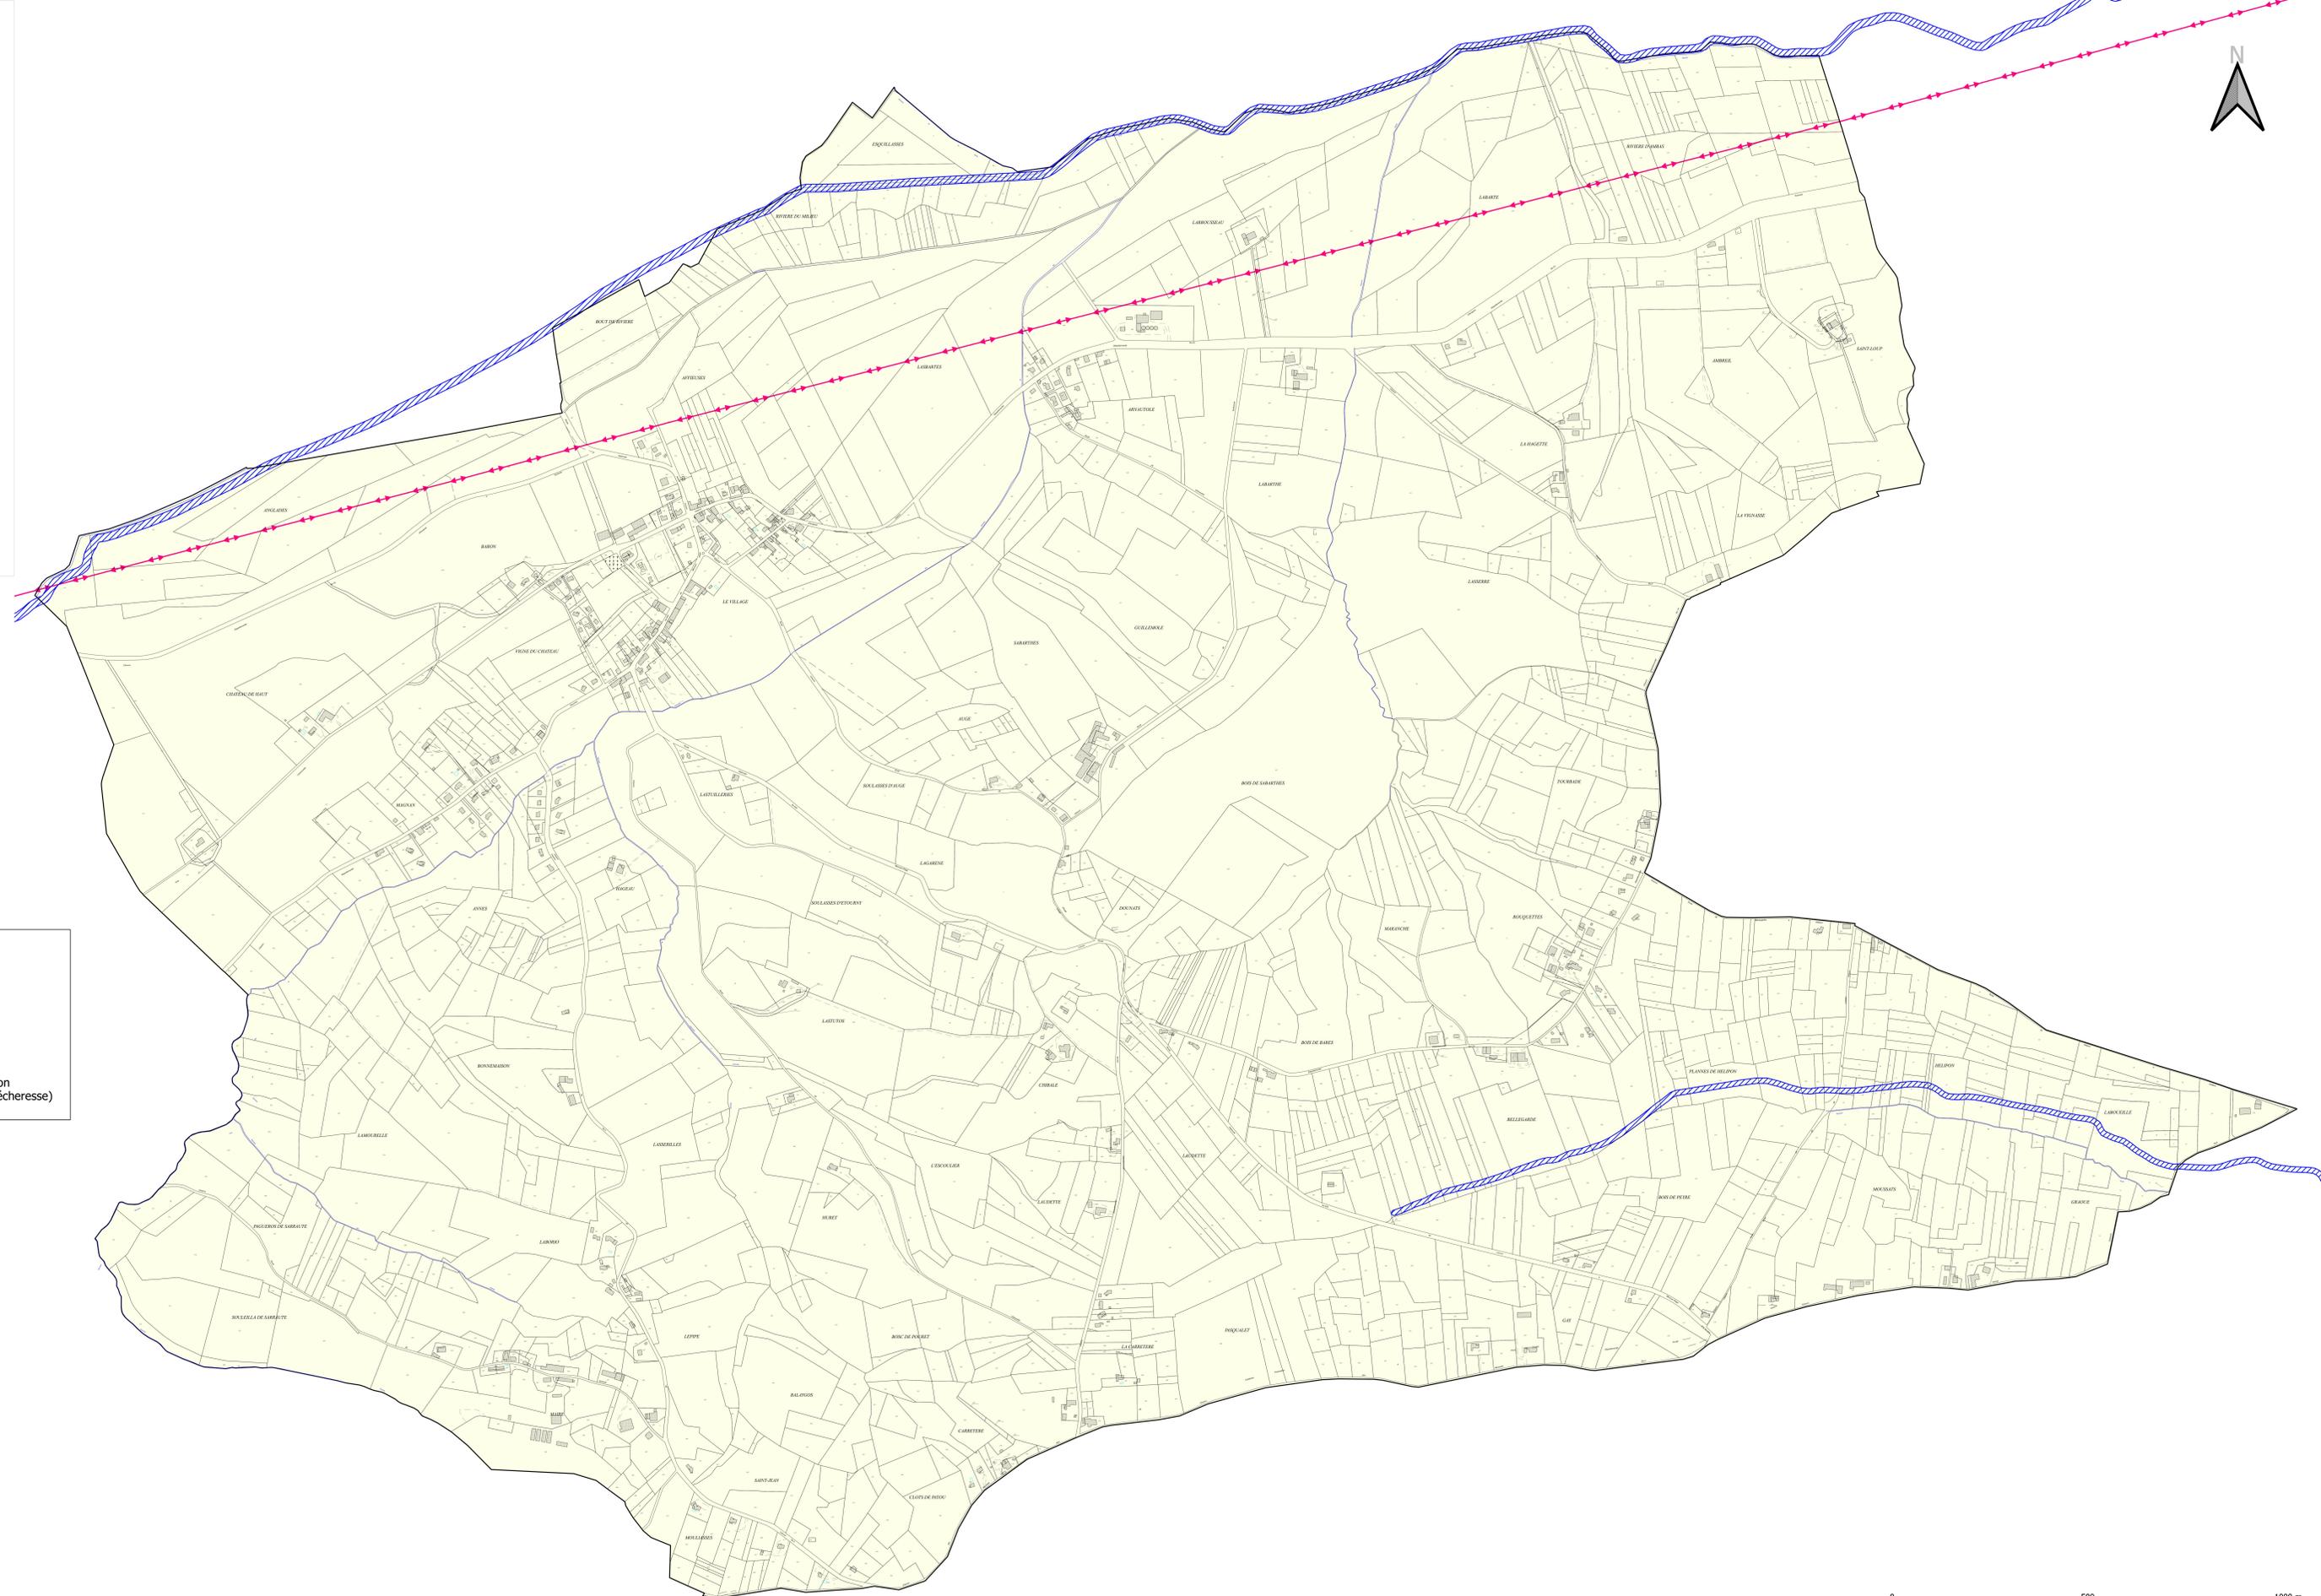

Légende

 A4 : Servitude de passage dans le lit ou sur les berges de cours d'eau non domaniaux

 I4 : Servitudes relatives à l'établissement des lignes et canalisations électriques

 PM1sec : Servitudes relatives aux plans de prévention des risques liés au retrait-gonflement des argiles (sécheresse)

0 500 1000 m